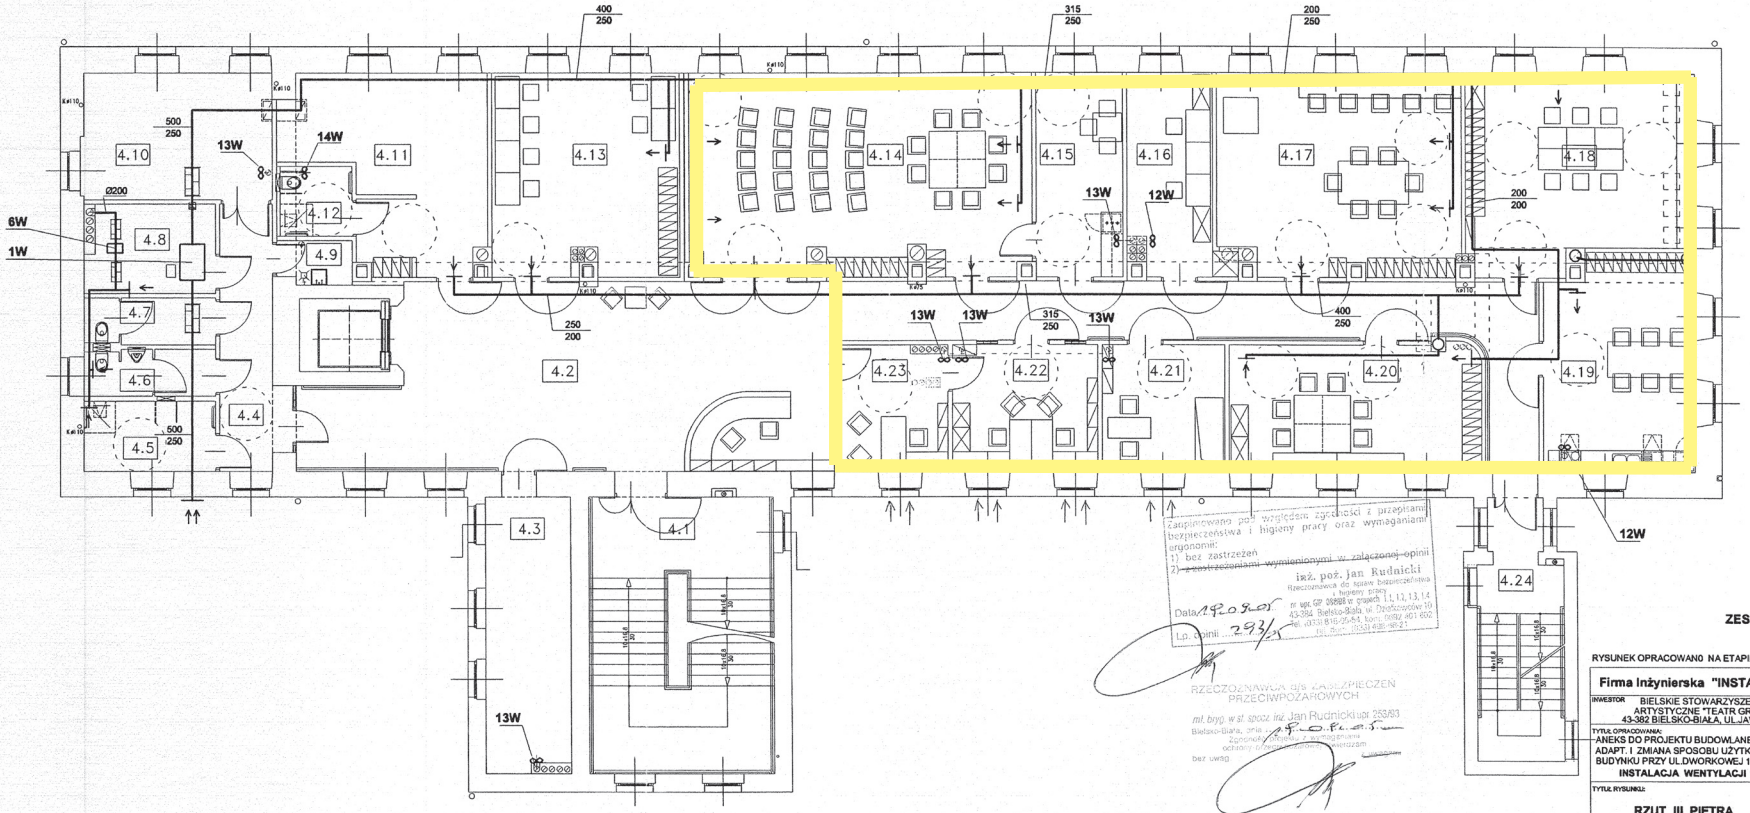

LP	P.U./m²	FUNKCJA POMIESZCZENIA	WŁAD.	POSADZKA
4.1	40,19m²	KLATKA SCHODOWA	CZ.WSP	WYKŁ. PCW-HOMOG.
4.2	99,43m²	KOMUNIKACJA Z RECEPCJĄ	WTZ 2	WYKŁ. PCW-HOMOG.
4.3	18,48m²	MAGAZYN	WTZ 2	WYKŁ. PCW-HOMOG.
4.4	9,24m²	KORYTARZ	WTZ 2	WYKŁ. PCW-HOMOG.
4.5	7,56m²	WC - KP	WTZ 2	PŁYTKI CERAMICZNE
4.6	4,81m²	WC MĘSKI	WTZ 2	PŁYTKI CERAMICZNE
4.7	4,73m²	WC DAMSKI	WTZ 2	PŁYTKI CERAMICZNE
4.8	9,06m²	POMIESZCZENIE TECHNICZNE	CZ.WSP	PŁYTKI CERAMICZNE
4.9	2,48m²	POMIESZCZENIE PORZĄDKOWE	WTZ 2	PŁYTKI CERAMICZNE
4.10	19,25m²	MAGAZYN TEATRALNY	WTZ	WYKŁ. PCW-HOMOG.
4.11	25,37m²	POKÓJ REHABILITACYJNY	WTZ 2	PARKIET
4.12	3,52m²	WC KP	WTZ 2	PŁYTKI CERAMICZNE
4.13	29,93m²	PRAC.KOMPUTEROWO-BIUROWA	WTZ 2	WYKŁ. PCW-HOMOG.
4.14	53,49m²	PRAC. TEATRALNO-MUZYCZNA	WTZ 2	WYKŁ. PCW-HOMOG.
4.15	13,84m²	ANEKS KUCHENNY	WTZ 2	WYKŁ. PCW-HOMOG.
4.16	13,17m²	SERWERONNIA	CZ.WSP	WYKŁ. PCW-HOMOG.
4.17	58,48m²	PRACOWNIA RZEŹWOŚLA ART.	WTZ 2	WYKŁ. PCW-HOMOG.
4.18	33,67m²	PRACOWNIA TECHNIKI	WTZ 2	WYKŁ. PCW-HOMOG.
4.19	25,20m²	PRACOWNIA GOSP. DOMOWEGO	WTZ 2	WYKŁ. PCW-HOMOG.
4.20	25,22m²	PRACOWNIA OGRODNICZA	WTZ 2	WYKŁ. PCW-HOMOG.
4.21	12,14m²	POKÓJ LEKARSKI	WTZ 2	WYKŁ. PCW-HOMOG.
4.22	4,44m²	BIURO 2-OS.	WTZ 2	WYKŁ. PCW-HOMOG.
4.23	10,41m²	BIURO 1-OS.	WTZ 2	WYKŁ. PCW-HOMOG.
4.24	16,33m²	KLATKA SCHODOWA	CZ.WSP	WYKŁ. PCW-HOMOG.
	540,54m²	RAZEM - III PIĘTRO		

OZNACZENIA INSTALACJI

- KANAŁ WENTYLACYJNY
- KRATKA WENTLACYJNA
- ANEMOSTAT
- TŁUMIK AKUSTYCZNY
- KALAPA P.POŻ.
- RURKI FREONOWE
- SKROPLINY
- WENTYLATOR ŚCIENNY

ZESTAWIENIE URZĄDZEŃ NA RYS NR. 2

zaopiniowano pod względem zgodności z przepisami bezpieczeństwa i higieny pracy oraz wymaganiami ergonomii:
1) bez zastrzeżeń
2) z zastrzeżeniami wymienionymi w załączonej opinii

inż. poż. Jan Rudnicki
Rzeczoznawca do spraw bezpieczeństwa i higieny pracy
nr upr. GP 356/98 w grupach 1,1,12,13,14
43-384 Bielsko-Biała ul. Drozdowska 39
tel. (033) 816-26-84, kom. 0602 461 692
tel./fax (033) 498-98-21

Data 19.08.05
Lp. opinii 293/

RZECZOZNAWCA d/s ZABEZPIECZEŃ PRZECIWPOŻAROWYCH
mł. bryg. w st. spocz. inż. Jan Rudnicki upr. 253/83
Bielsko-Biała, dnia ...
Zgodność projektu z wymaganiami ochrony przeciwpożarowej
bez uwag

RYSUNEK OPRACOWANO NA ETAPIE PROJ. BUDOWLANEGO DO UZYSKANIA POZWOLENIA NA BUDOWĘ

Firma Inżynierska "INSTALSERVICE" Bielsko-Biała tel. (33) 8285875

INWESTOR: BIELSKIE STOWARZYSZENIE ARTYSTYCZNE "TEATR GRODZKI" 43-382 BIELSKO-BIAŁA, UL.JAWORZAŃSKA 156A		STADIUM: PROJ. BUDOWLANY	NR RYS. 1
TYTUŁ OPRACOWANIA: ANEKS DO PROJEKTU BUDOWLANEGO ADAPT. I ZMIANA SPOSOBU UŻYTKOWANIA BUDYNKU PRZY UL.DWORKOWEJ 13 INSTALACJA WENTYLACJI	PROJEKTOWAŁ:	MGR INŻ. ELŻBIETA JAREK-STAROWICZ Nr upr. B-B 3/77	BRANŻA: INSTAL.
TYTUŁ RYSUNKU: RZUT III PIĘTRA	SPRAWDZIŁ:	INŻ. ADAM STAROWICZ Nr upr. B-B 70/75	
	DATA: 09.2005r.	NR PROJEKTU: 19/05	SKALA: 1:100